



На основу тражених ДОДАТНИХ ИНФОРМАЦИЈА И ПОЈАШЊЕЊА У ВЕЗИ СА ПРИПРЕМАЊЕМ ПОНУДЕ бр. 404-100-7/17-IV, а у складу са чланом 20. и чланом 63. Закона о јавним набавкама (Сл. гласник РС 124/12, 14/15 и 68/15), КОМИСИЈА ЗА ЈАВНЕ НАБАВКЕ образована решењем бр. 404-100-4/17-IV доставља:

ДОДАТНА ПОЈАШЊЕЊА, ИНФОРМАЦИЈЕ И ОДГОВОРЕ

у отвореном поступку јавне набавке бр. 404-100/17-IV – САНАЦИЈА ДЕЛА
САОБРАЋАЈНИЦЕ У НАСЕЉУ БУЃАНОВЦИ, ОПШТИНА РУМА


ПИТАЊЕ		ОДГОВОР
1	У обрасцу структуре цене Прилог 9, страна 39/82, Позиција 5.3. Набавка и постављање ливеног гвозденог поклопца за тежак саобраћај. Молим Вас дефинишите пречник поклопца и класу оптерећења.	Пречник поклопца је 60 цм, класа оптерећења D400 (400kN)
2	У обрасцу структуре цене Прилог бр.9-страна 39/82, Позиција 5.4-Набавка материјала, превоз и израда армирано-бетонских крилних зидова бетона МВ30 душло армираних мрежом Q524. Дебљина зида d =20. Укупно m3. Молим Вас да објавите детаљ из пројектно техничке документације	Наручилац у прилогу објављује тражене детаље из пројектно техничке документације, такође, напомиње да је Понуђач у обавези да изврши обилазак локације и увид у пројектно техничку документацију.
3	У обрасцу структуре цене Прилог бр.9, страна 41/82 и страна 44/82 позиција 1.6 и 1.2 Измештање дрвених ТТ стубова. Да ли је извођење ових радова обавеза Инвеститора или Извођача радова (будући да радове изводе институције надлежне и овлашћене за ову врсту радова)?	Измештање дрвених ТТ стубова је обавеза Извршиоца радова

КОМИСИЈА ЗА ЈАВНУ НАБАВКУ

БР.РЕШЕЊА 404-100-4/17-IV

novi krilni zid

postojeći krilni zid (ruši se)

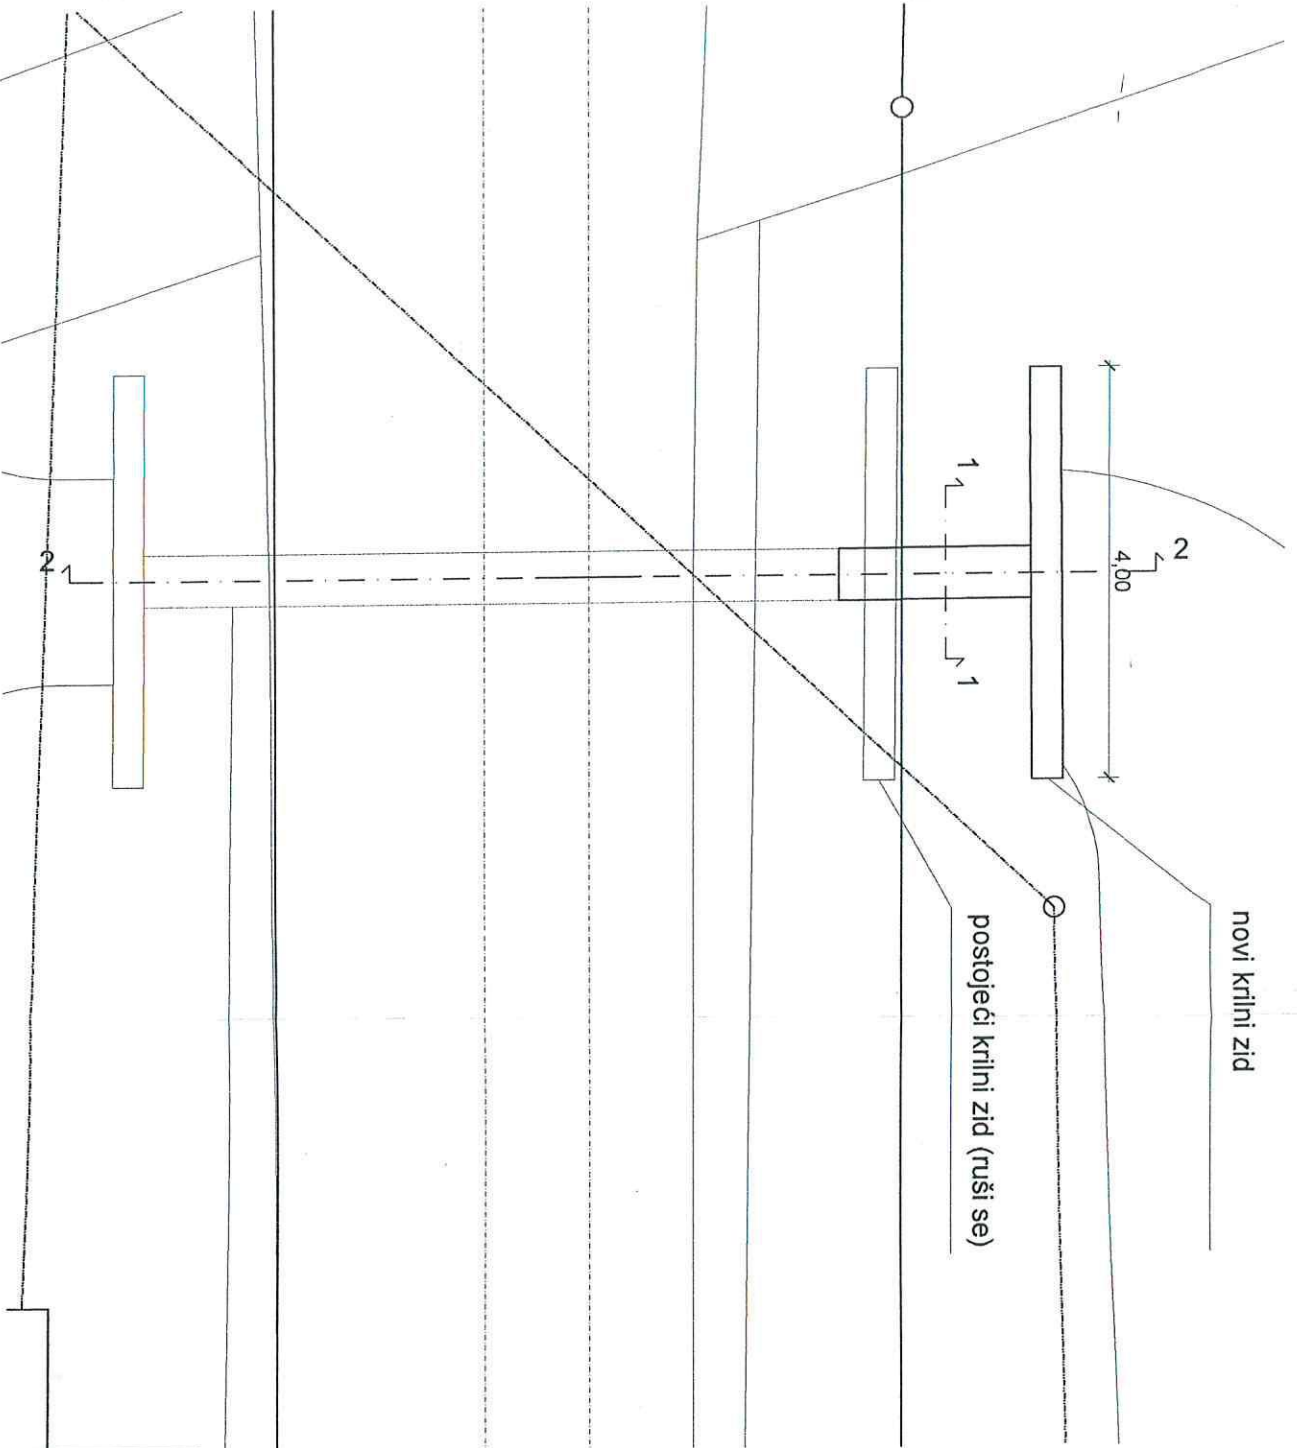

AGENCIJA ZA PROJEKTOVANJE
"DELIC"
BEOGRAD

Odgovorni projektant:
DELIC PREDRAG, dipl. inženjer arhitekture, projek. grupa
110-907/1714

Projekatant:
OPŠTINA RUMA
GLAVNA br. 155, RUMA

Naziv objekta:
GLAVNI PROJEKAT SAVACIJE BELA
SABORČANICA U NASELJU
BUDANOVIĆI OPŠTINA RUMA

Saradnik:

Crtek:

Tehnička kontrola:

DISPOZICIJA PROPUSTA
UL. M. TIHA KM 0 +016,20

Br. predmeta:

arhivski broj:

datum:

list br.:


razmera:

08-12


d. 8. 1

1:500

PRESEK 1-1

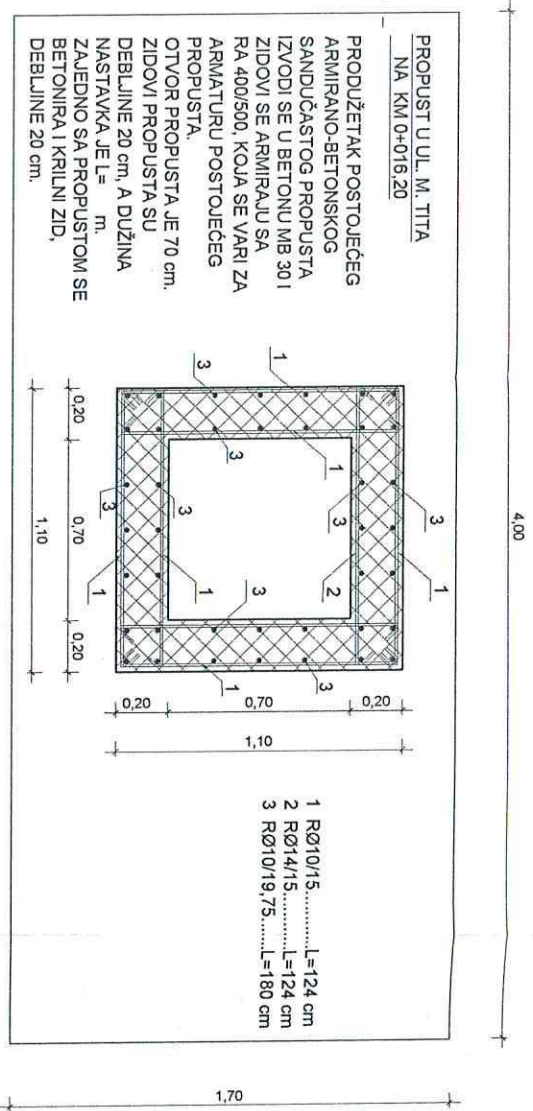



PRESEK 2-2

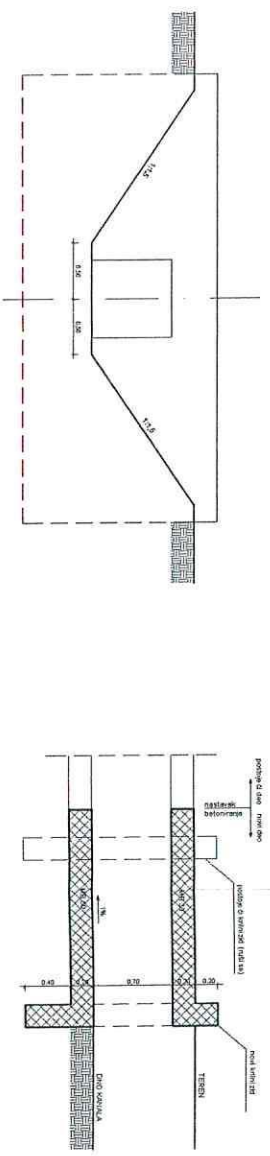

		Investitor: OPŠTINA RUMA KOLJEVIĆA BR. 155, RUMA	
Odsvojeni projektant: DELIĆ PREDRAĐ, d.o.o. n.p.i.		Navedeni projekat: ISKAVANJE I REKONSTRUKCIJA SAGRAĐBE DELA U UL. M. TITA, NA KM 0+016,20 U MESTU 310 3077 III	
Projektant: SARAJEVO		PRESEK 1-1/PRESEK 2-2 UL. M. TITA KM 0+016,20	
Saradnik:		Razmera: 1:20	
Tehnička kontrola:		Datum: 08.12.	
Dizajnirao:		Izl. br: d.8.2	
arhivski broj:		Razmera: 1:20	

BOČNI IZGLEDE KRILNOG ZIDA

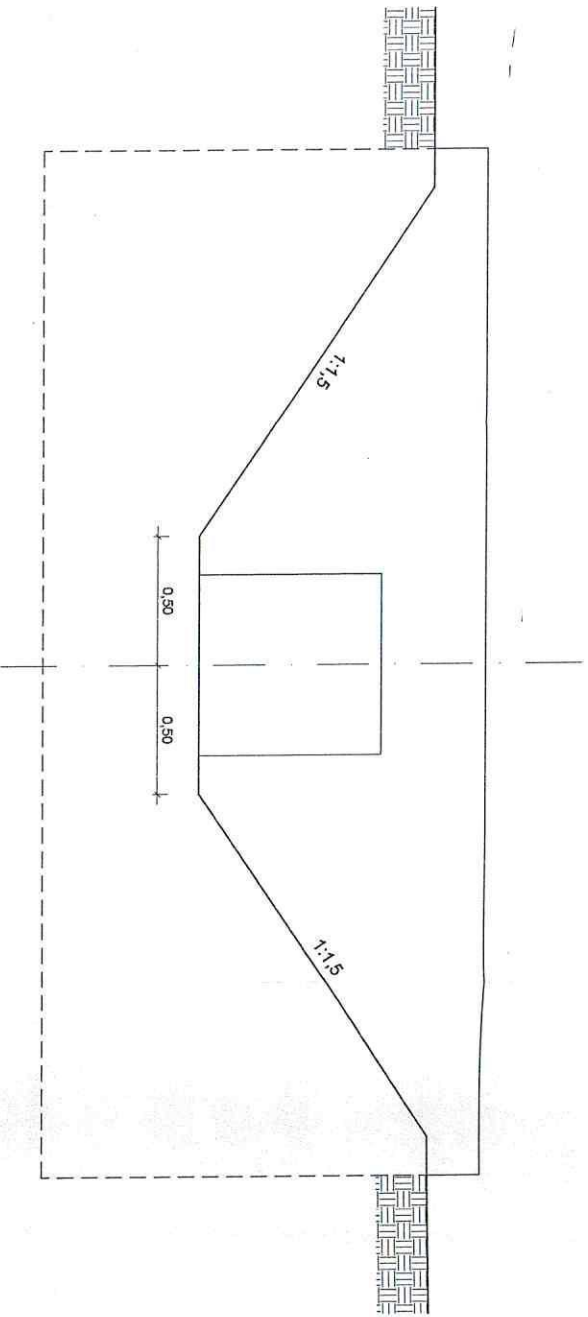

 AGENCIJA "DELING" BEOGRAD				Investitor: OPŠTINA RUMA			
Odgovorni projektant: DELIC PREDRAG dipl. inž. arh.				Nosač projekta: Uprava za opštinska i lokalna samoupravna delatnost Opština Ruma, ul. 139, Ruma			
Projektant: Uprava za opštinska i lokalna samoupravna delatnost Opština Ruma, ul. 139, Ruma				Sadržaj: BOČNI IZGLEDE KRILNOG ZIDA			
Tehničke kontrola:				Br. predmeta:			
arhivski broj:				datum:			
08.12.				list br:			
d.8.3.				Razmera:			
1:20							